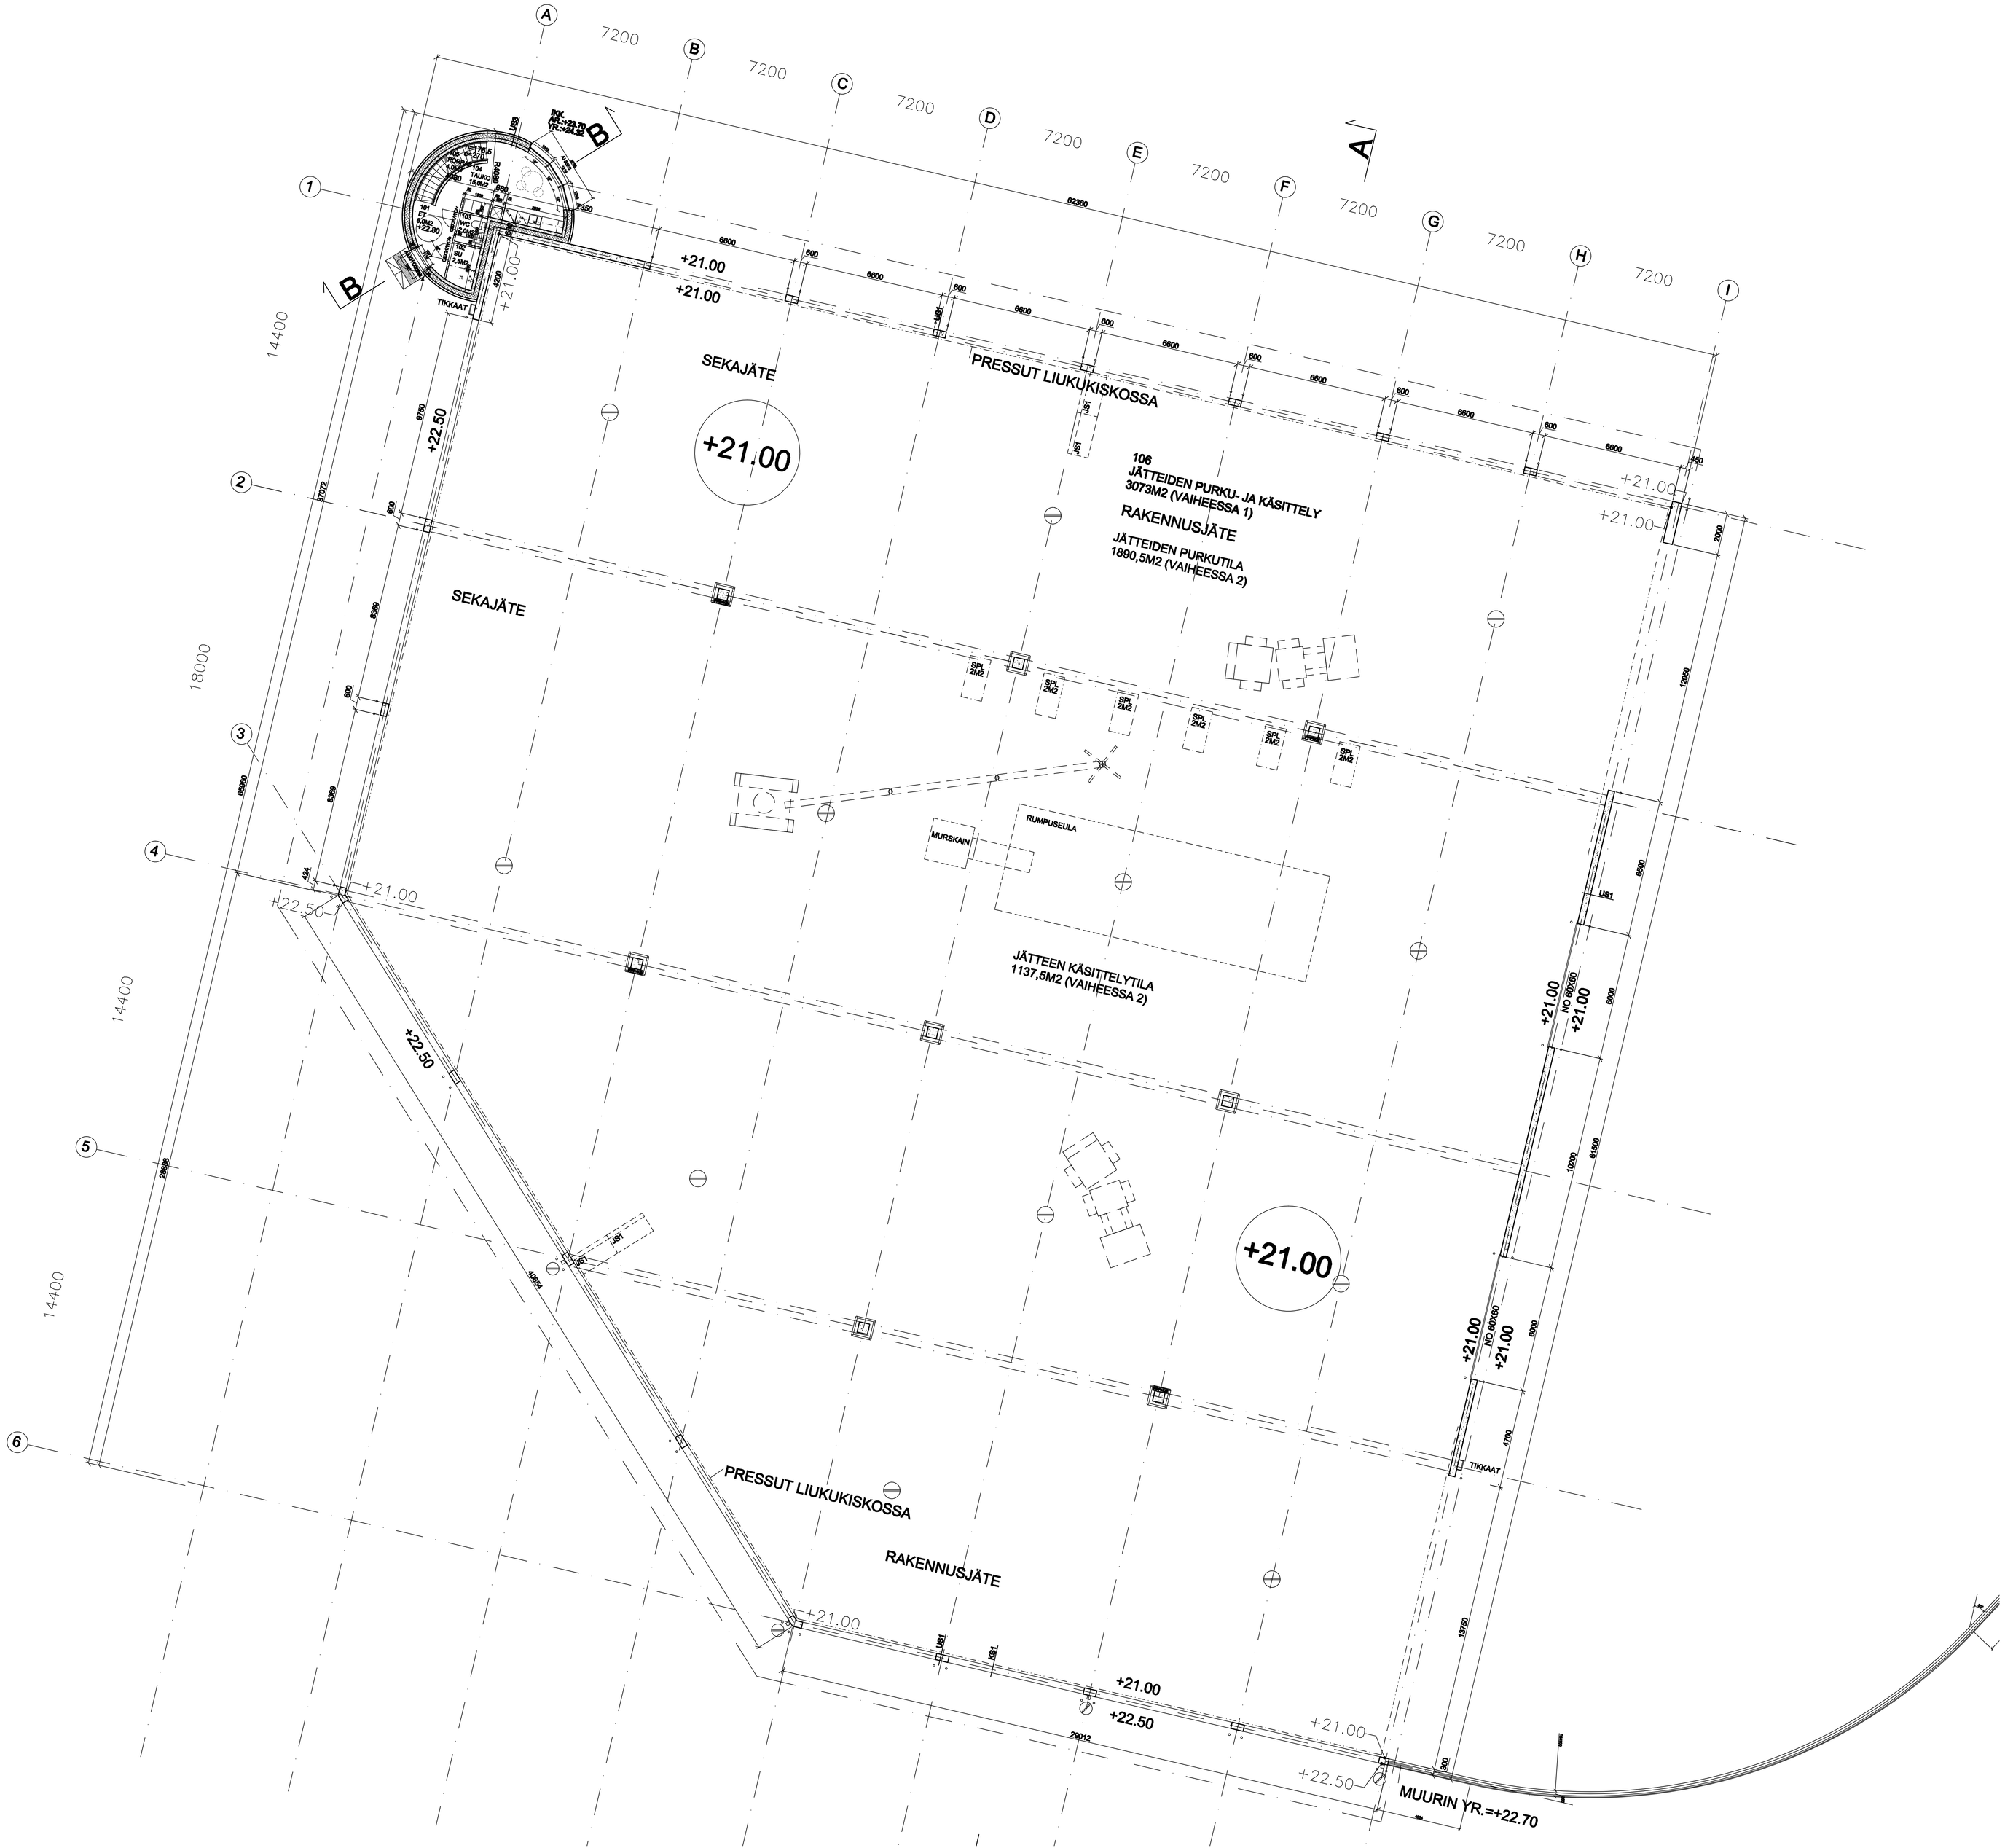

VAIHEESSA 2 TOTEUTETAAN JÄTTEIDEN KÄSITTELYTILAN RAKENTAMINEN PUOLILÄMPIMÄKSI (5-15 °C)
2-VAIHEEN RAKENNETYYPIT:
- US 2
- YP2

kuvaj/työ: RUSKO (83)	tarkist/tila:	tarkit/tiva:	rakennuksen nimitiedjä:
tilaajaksi:	rakennuksen nimi:		jäljennä: PÄÄPIIRUSTUS
rakennuksen nimi ja sijaitu: LARE– LAJITTELUAREENA RUSKONNIITYNTIE 10 90630 OULU			jäljennä: 1. KRS 1:100
ARKKITEHTITOIMISTO HARJU OY VUISKATU 27-29 90100 OULU P. 0400-614000	ARK	tjön no: 1560	jäljennä no: 02–01
alkiöjä:			jäljennä: 15.9.2011